IP22

Is11a

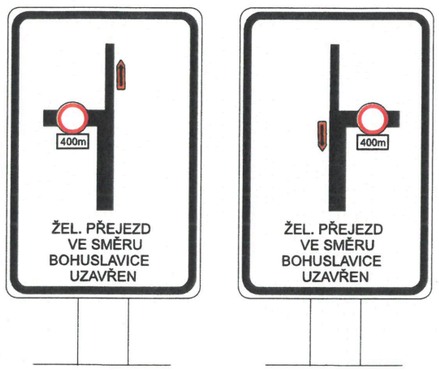

1 2

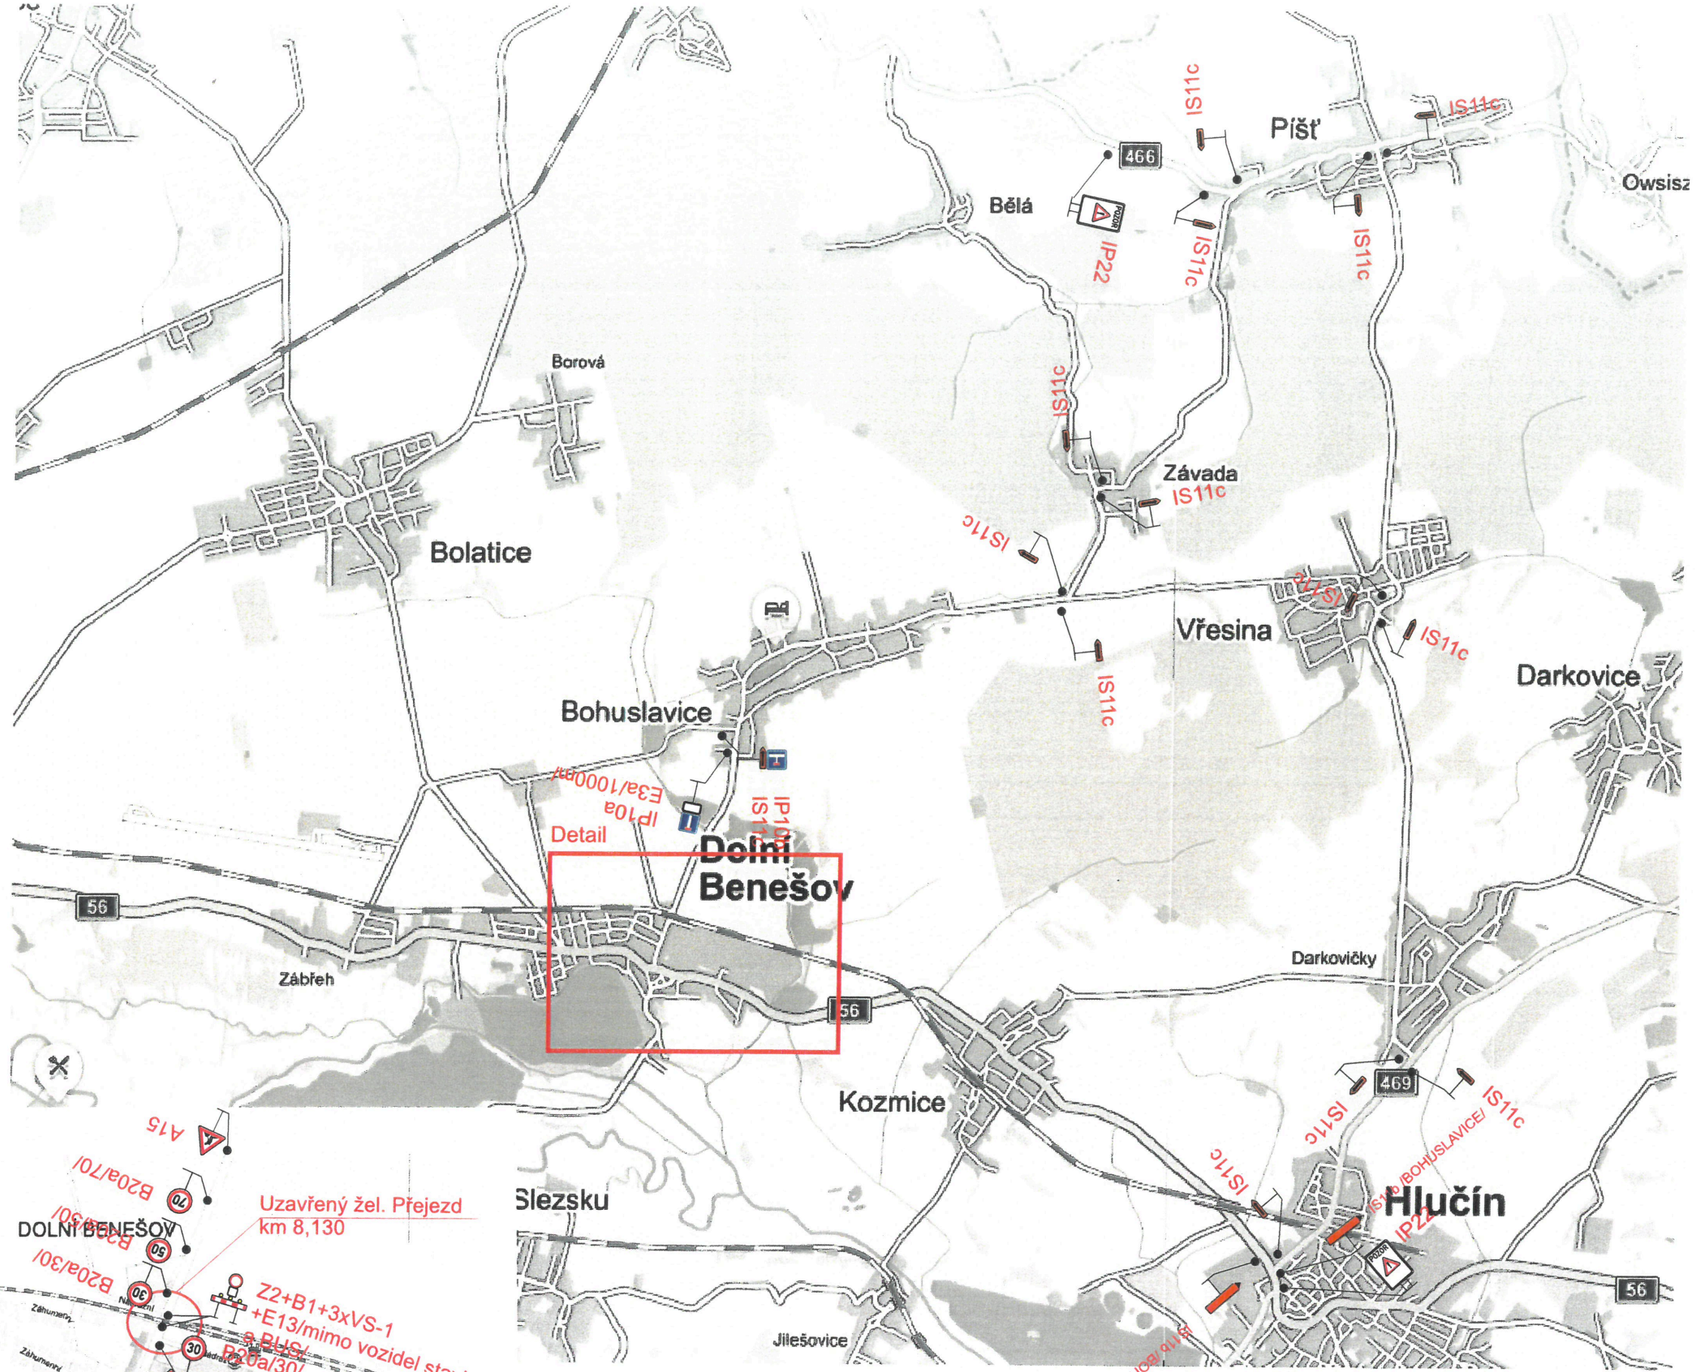

Detail

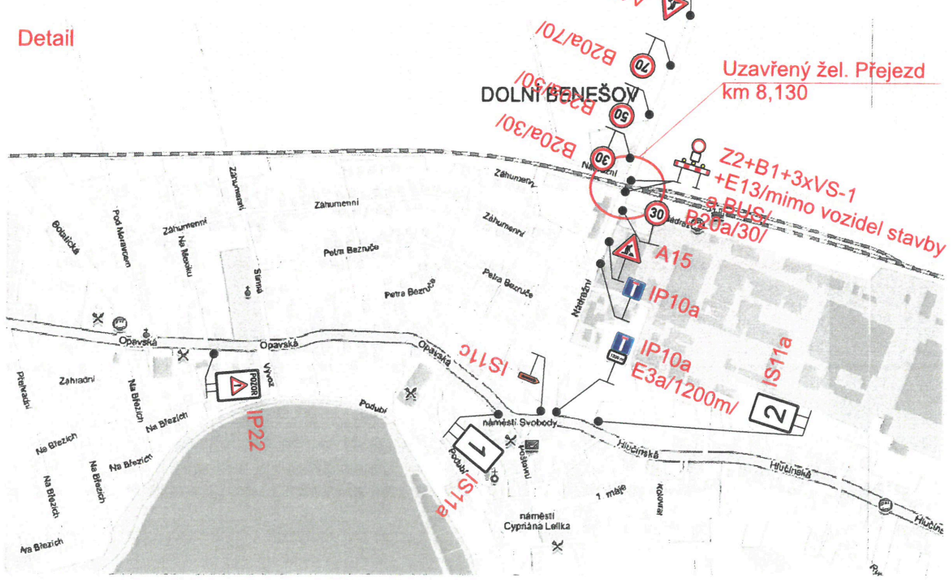

Schváleno
odborem výstavby, oddělení silničního hospodářství
Městského úřadu Hlučín
č.j. HLUC/51092/2017/OSH/LV
ze dne .. 25.10.2017

TDZ, u kterého nastane kolize s navrženým PDZ (směrové tabule) bude po dobu stavby zneplatněno

Vypracoval:	Datum:	
Bc. David Král	27.6.2017	
"Modernizace přejezdů na trati Opava-východ - Hlučín Přejezd 8,130km"		
Přechodné dopravní značení		
Úplná uzavírka		

SEKNE
SEKNE, spol. s r.o.
Hamerská 12, 772 00 Olomouc
DIČ: CZ62363701
tel./fax: 585 311 867